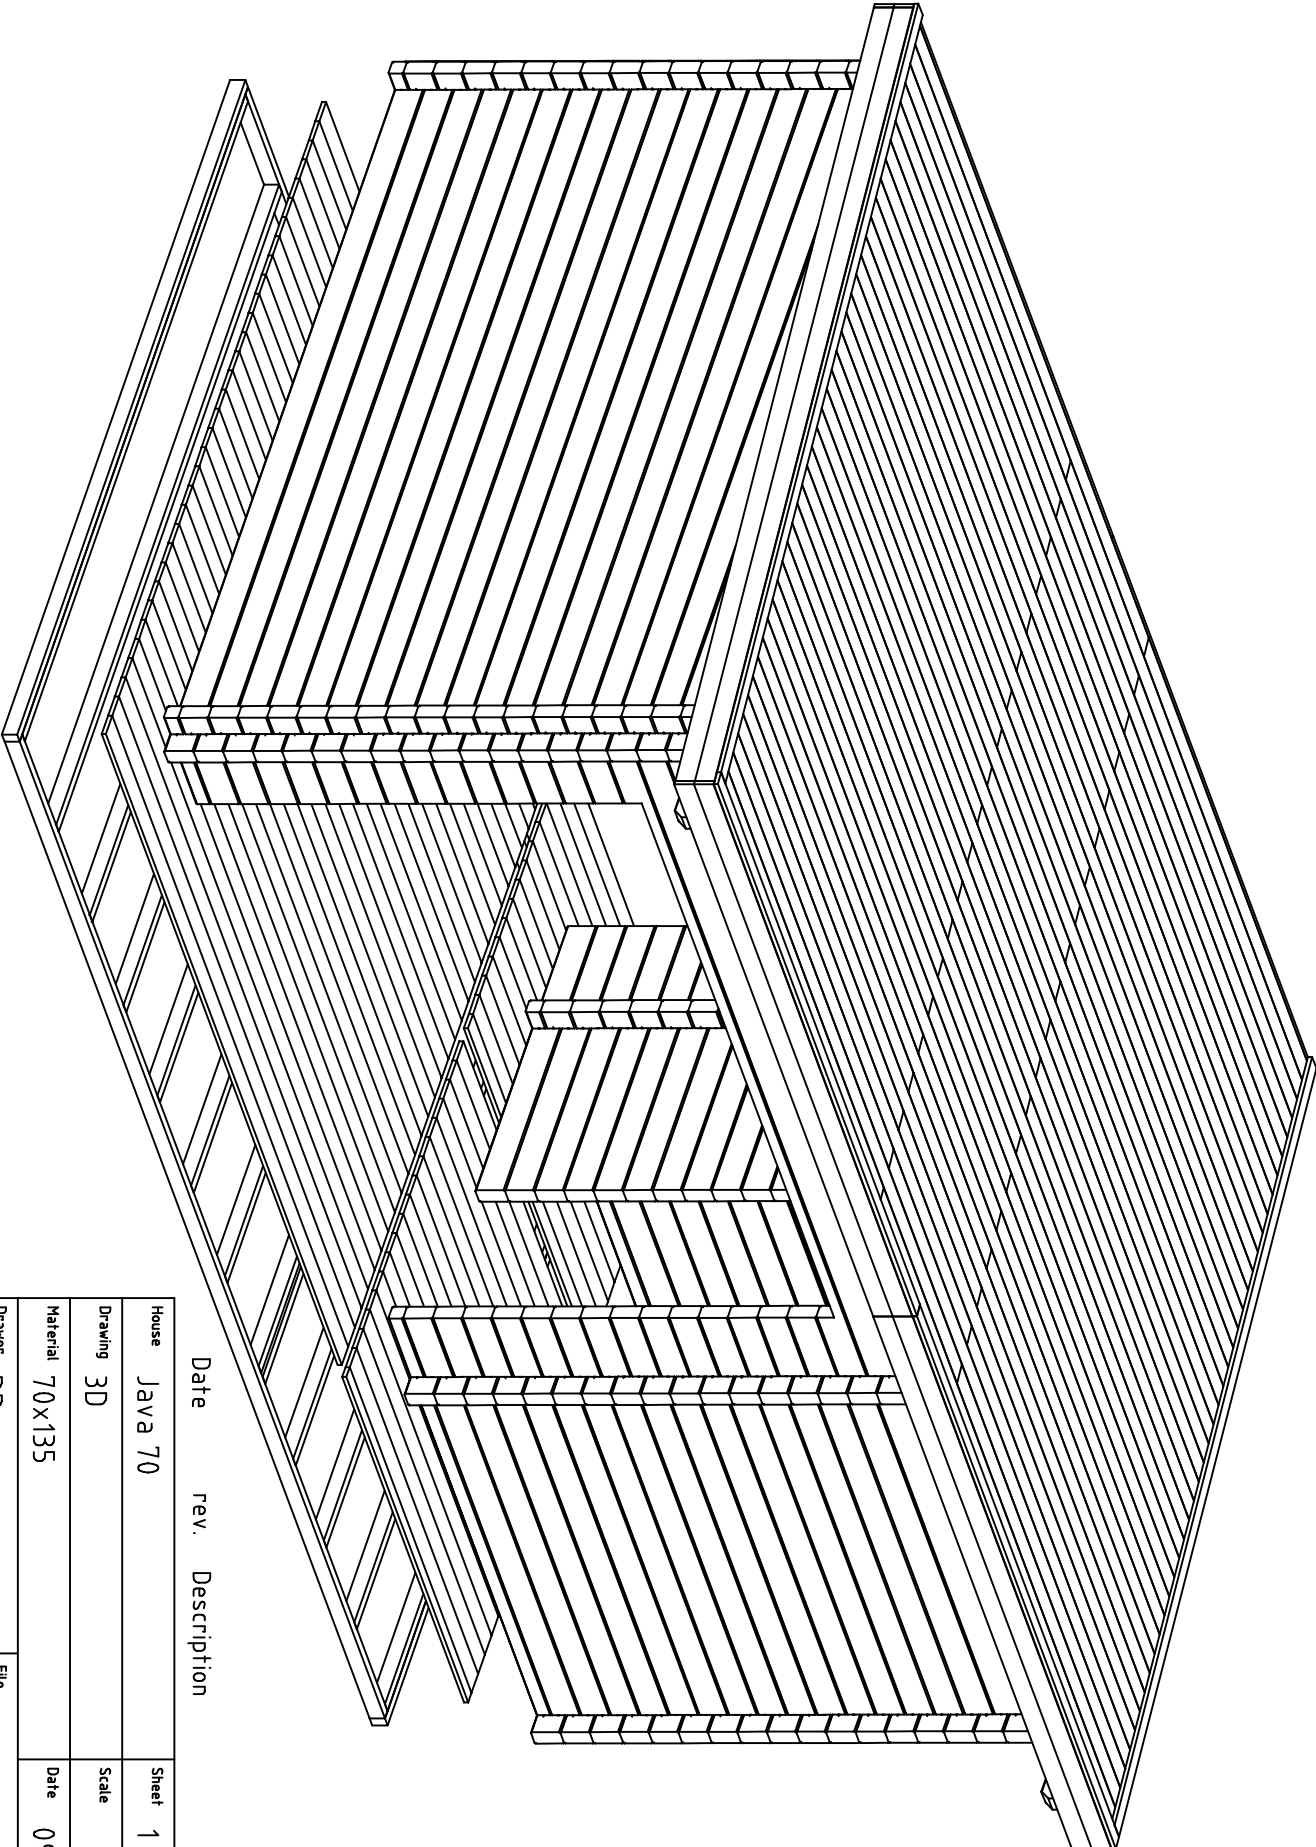
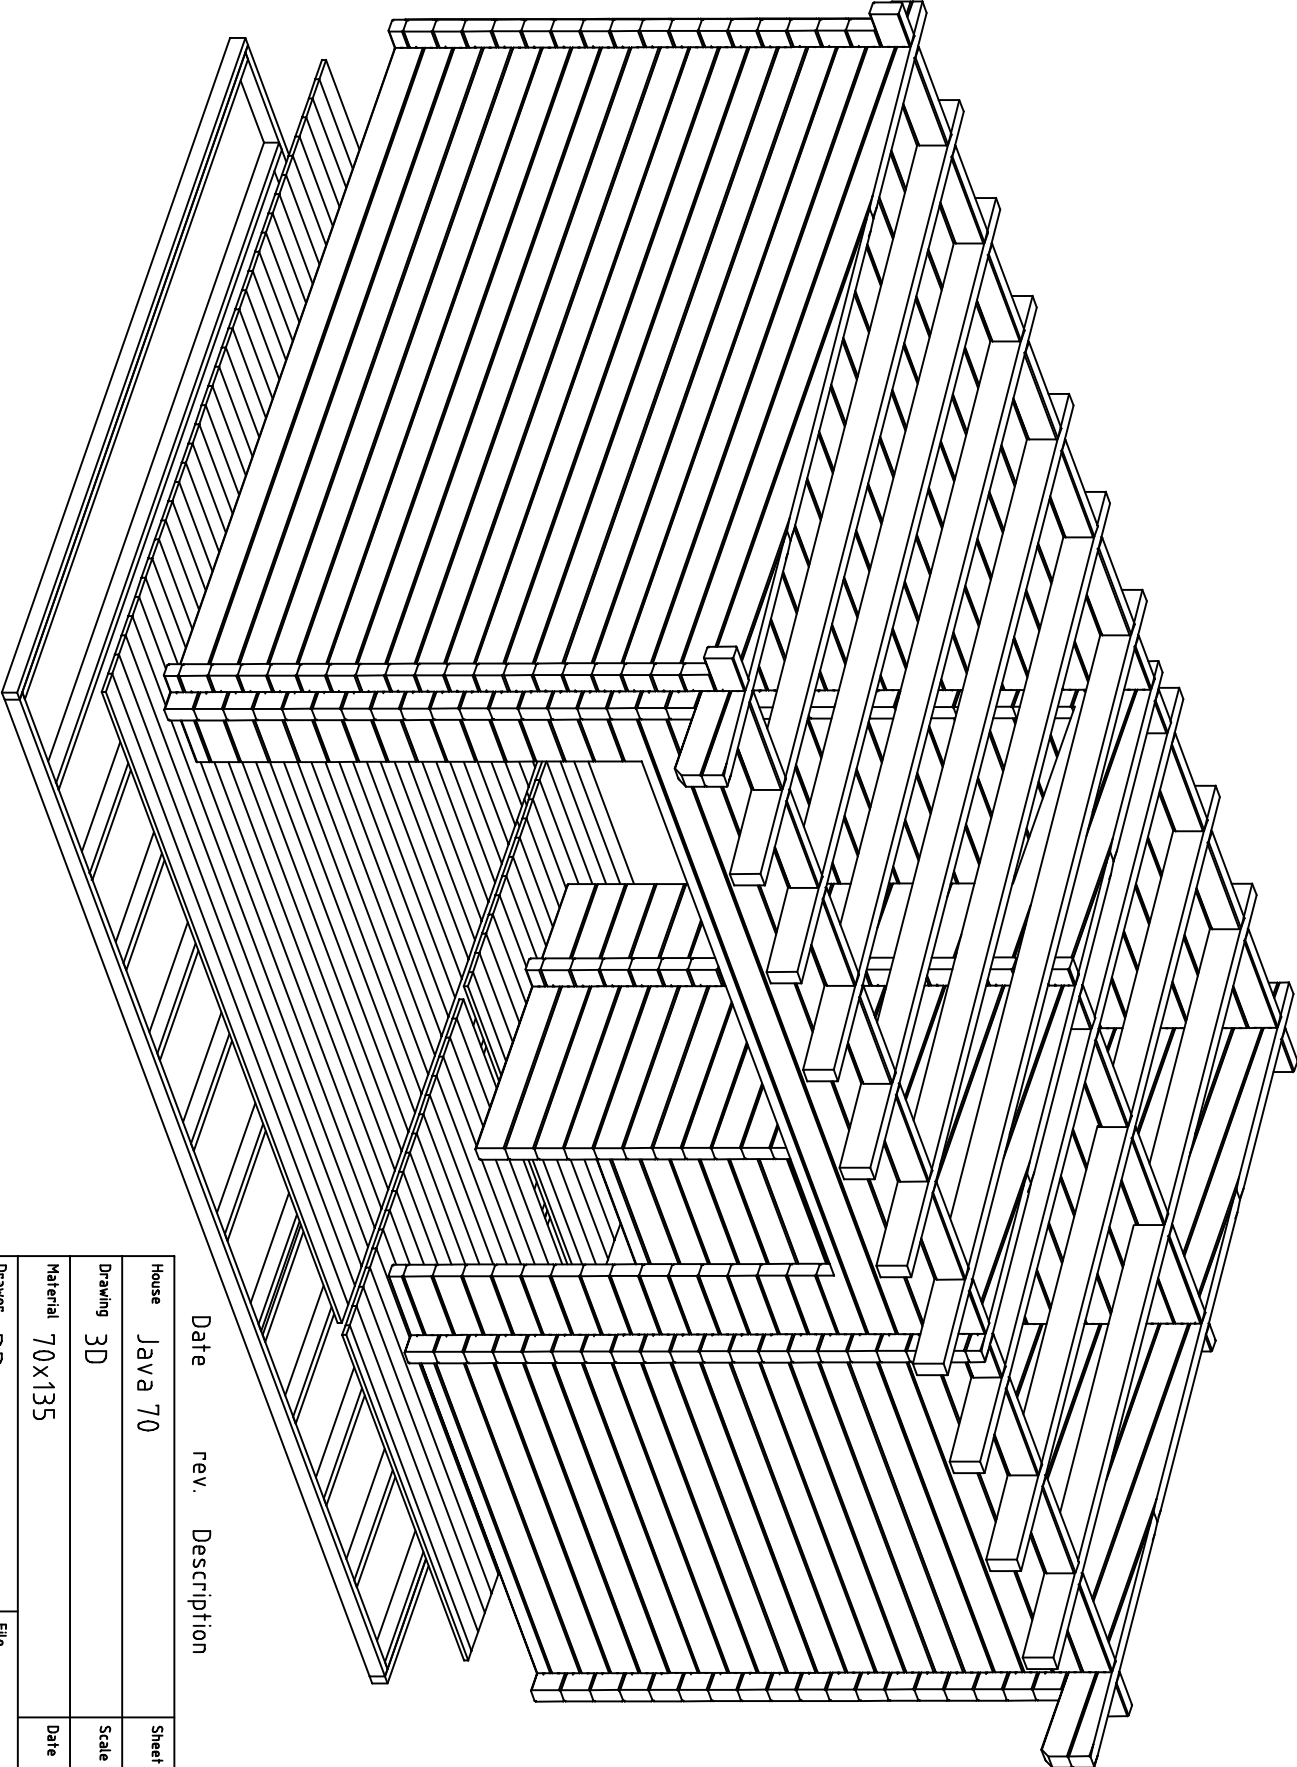





Date rev. Description

House	Java 70	Sheet	1
Drawing	3D	Scale	
Material	70x135	Date	09.02.2016
Drawer	RP	File	P6040-70 Elise 3D.dwg






Date rev. Description

House	Java 70	Sheet	2
Drawing	3D	Scale	
Material	70x135	Date	09.02.2016
Drawer	RP	File	P6040-70 Elise 3D.dwg

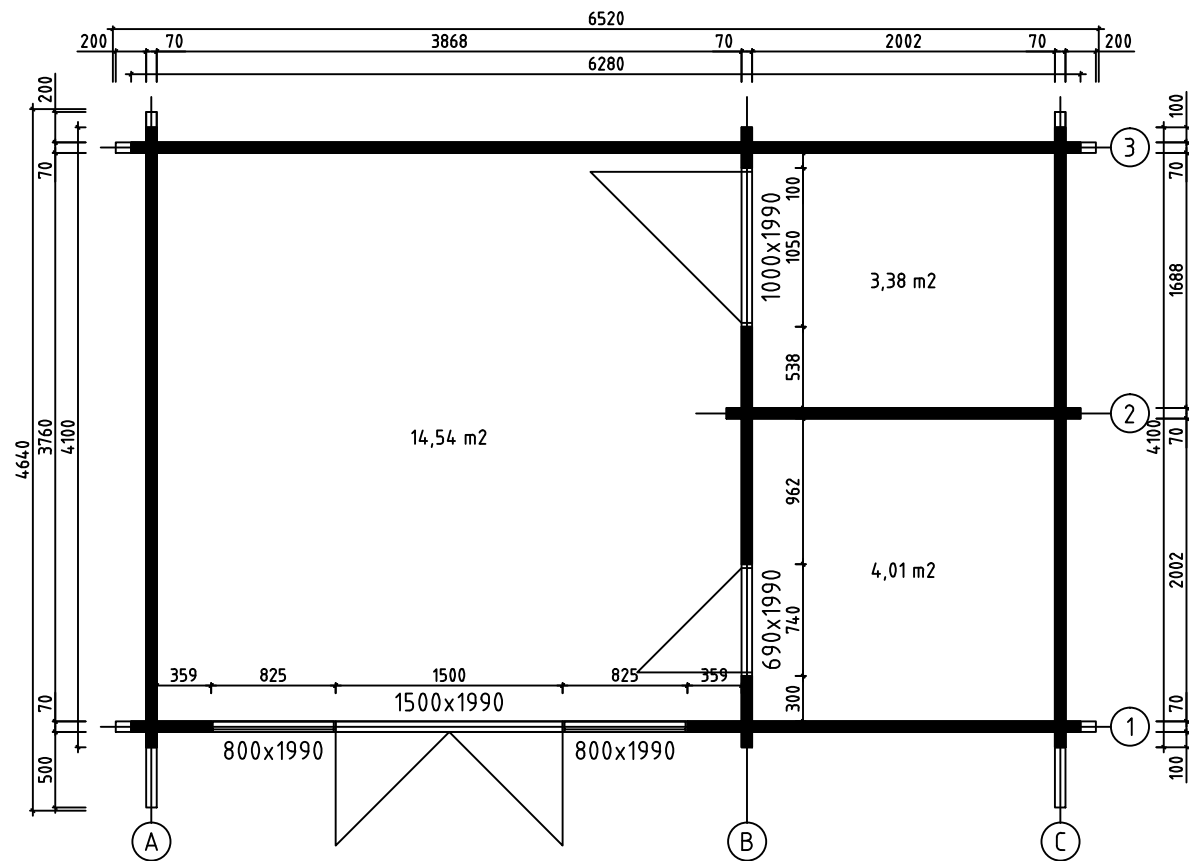


House	P6040-70 Elise	Sheet	3
Drawing	PLAN-SUUNNITELMA-PLANEN	Scale	1:50
Material	70x135	Date	09.02.2016
Drawer	RP	File	P6040-70 Elise.dwg

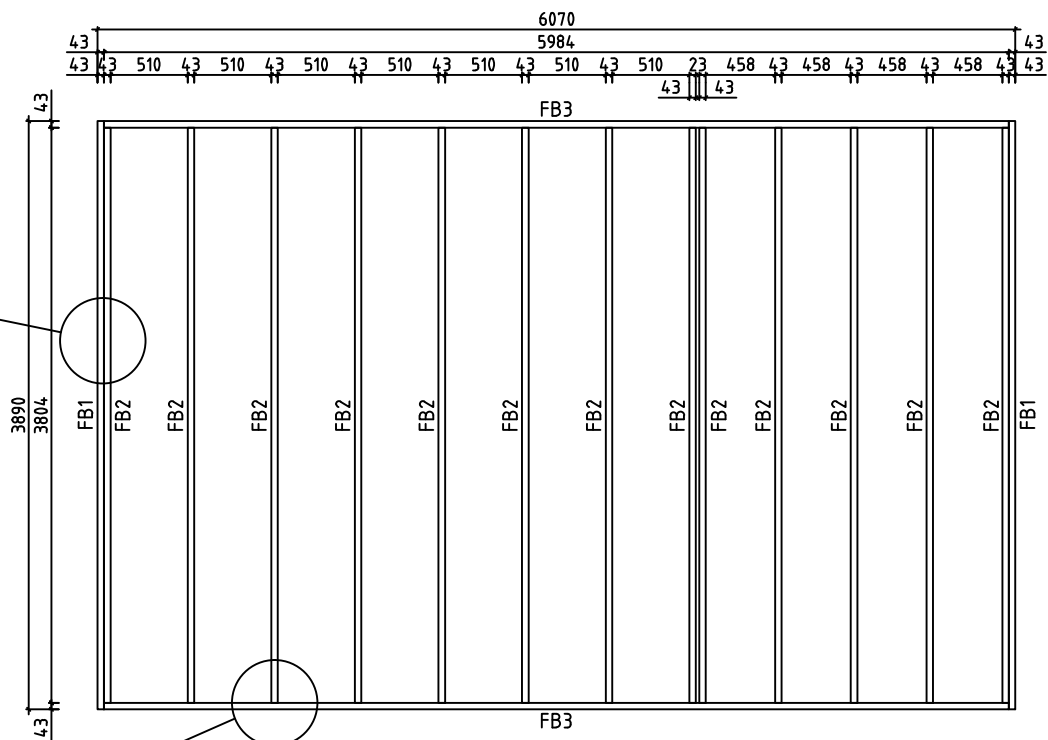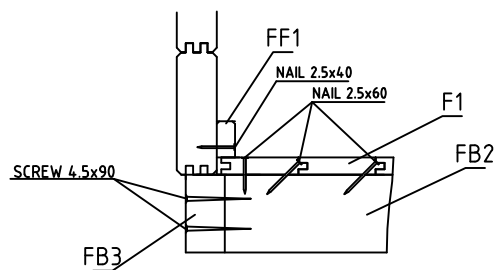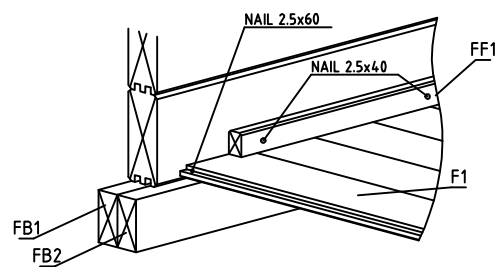

House	P6040-70 Elise	Sheet	4
Drawing	FLOORBEAMS-LATTIAPALKIT-GOLVBJÄLKAR	Scale	1:50
Material	43x70	Date	09.02.2016
Drawer	RP	File	P6040-70 Elise.dwg




House	P6040-70 Elise	Sheet	5
Drawing	FLOORBOARD-LATTIALAUTA-GOLVBRÄDE	Scale	1:50
Material	114x19	Date	09.02.2016
Drawer	RP	File	P6040-70 Elise.dwg

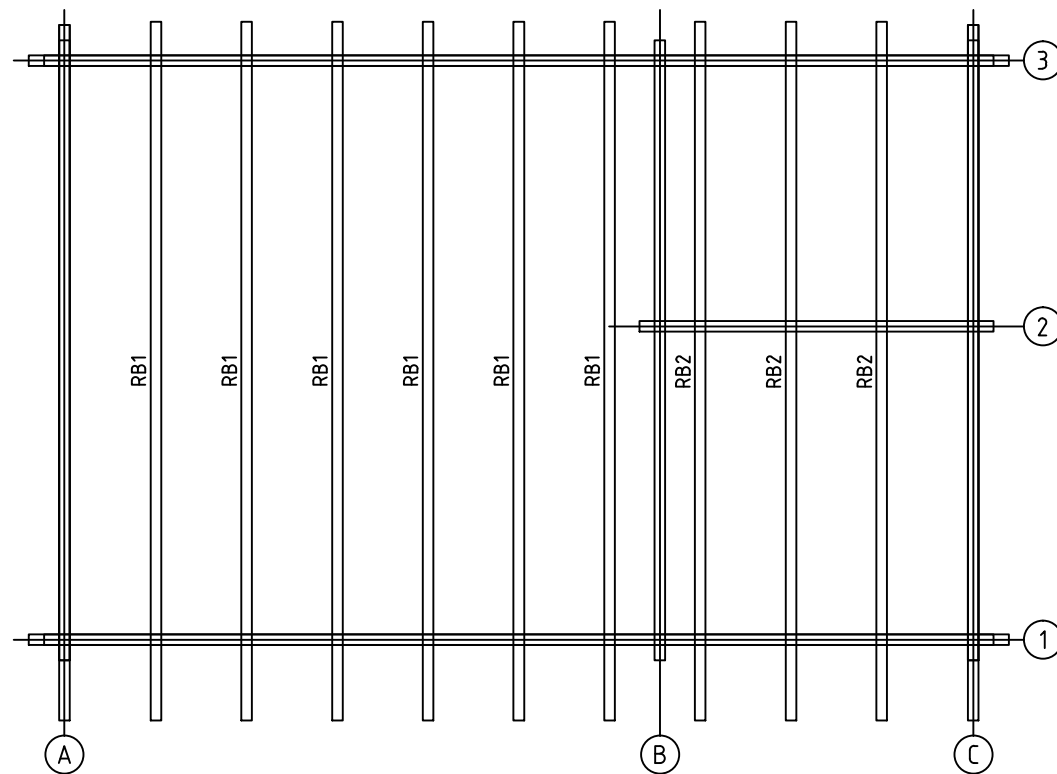


House	P6040-70 Elise	Sheet	6
Drawing	PURLINS-KATTO-ORRET-TAKÅSAR	Scale	1:50
Material	70x140	Date	09.02.2016
Drawer	RP	File	P6040-70 Elise.dwg

R1

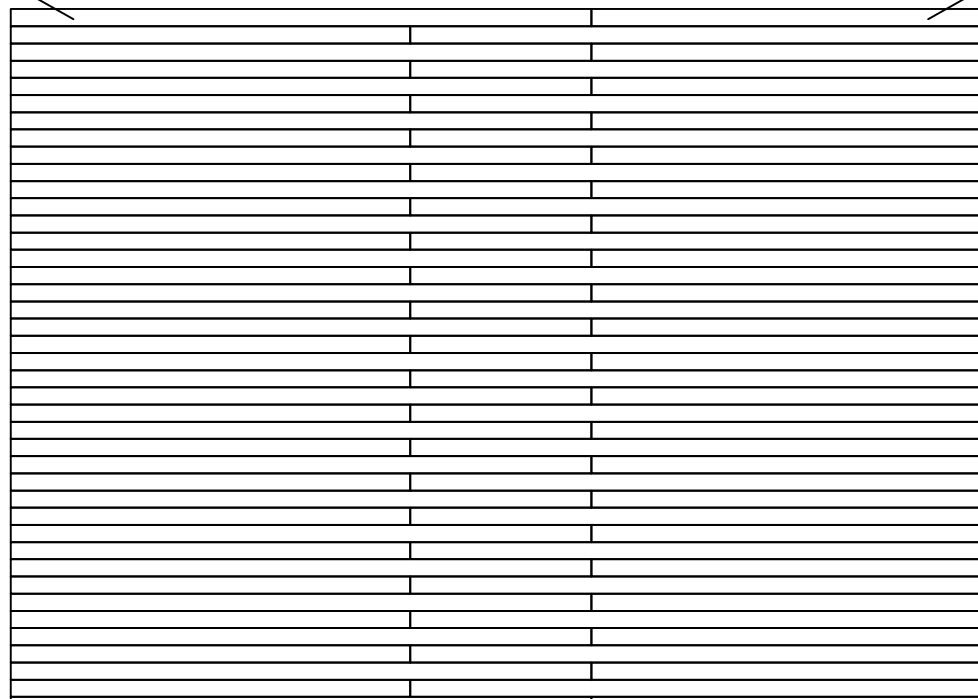
R2




House	P6040-70 Elise	Sheet	7
Drawing	ROOFBOARD - KATTOLAUTA - TAKBRÄDE	Scale	1:50
Material	114x19	Date	09.02.2016
Drawer	RP	File	P6040-70 Elise.dwg

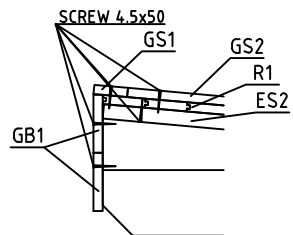


Wall-Seinä-Vägg A

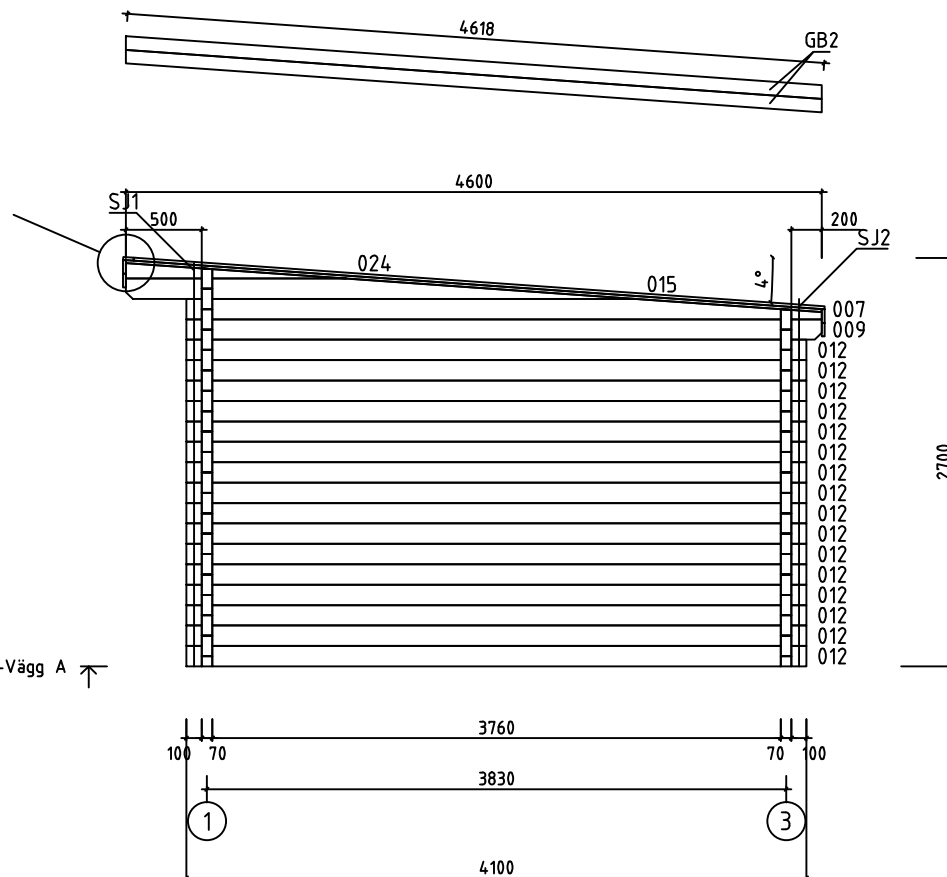




House	P6040-70 Elise	Sheet	8
Drawing	WALL-SEINÄ-VÄGG A	Scale	1:50
Material	70x135	Date	09.02.2016
Drawer	RP	File	P6040-70 Elise.dwg

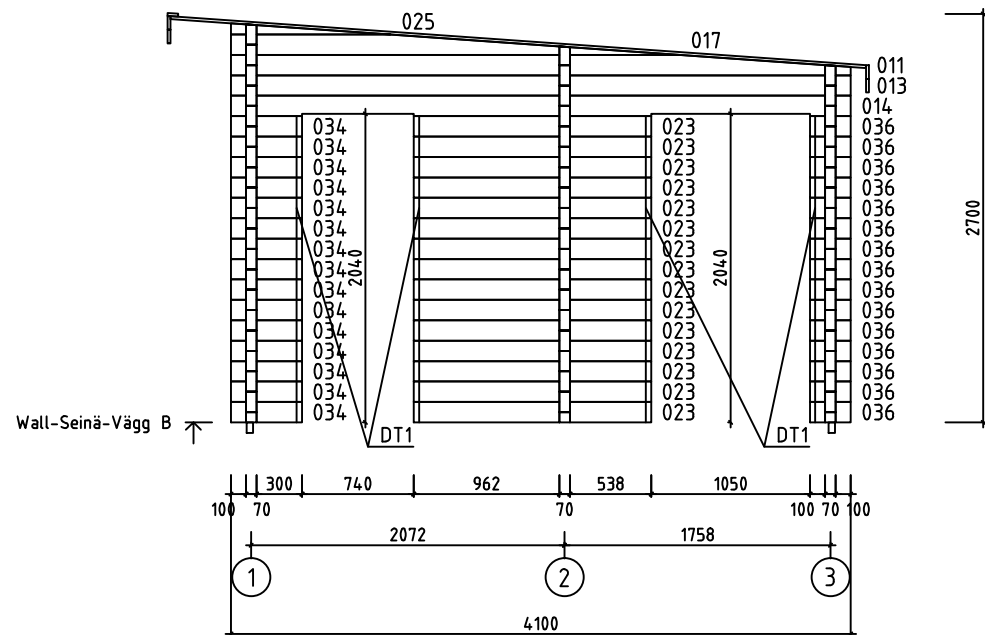


House	P6040-70 Elise	Sheet	9
Drawing	WALL-SEINÄ-VÄGG B	Scale	1:50
Material	70x135	Date	09.02.2016
Drawer	RP	File	P6040-70 Elise.dwg

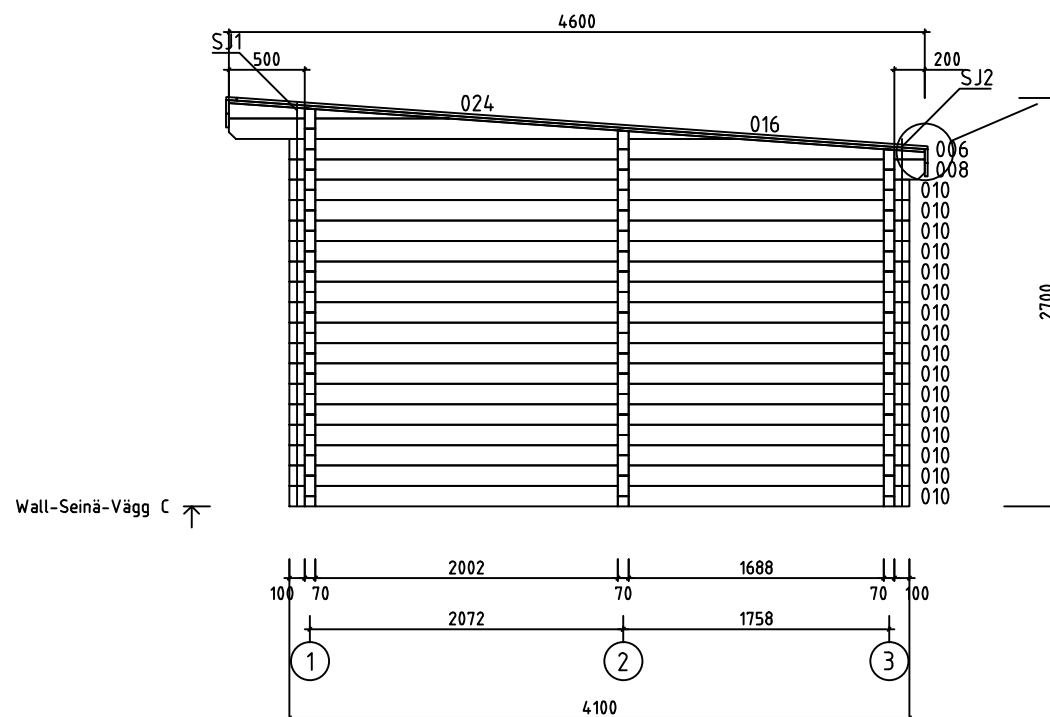


House	P6040-70 Elise	Sheet	10
Drawing	WALL-SEINÄ-VÄGG C	Scale	1:50
Material	70x135	Date	09.02.2016
Drawer	RP	File	P6040-70 Elise.dwg

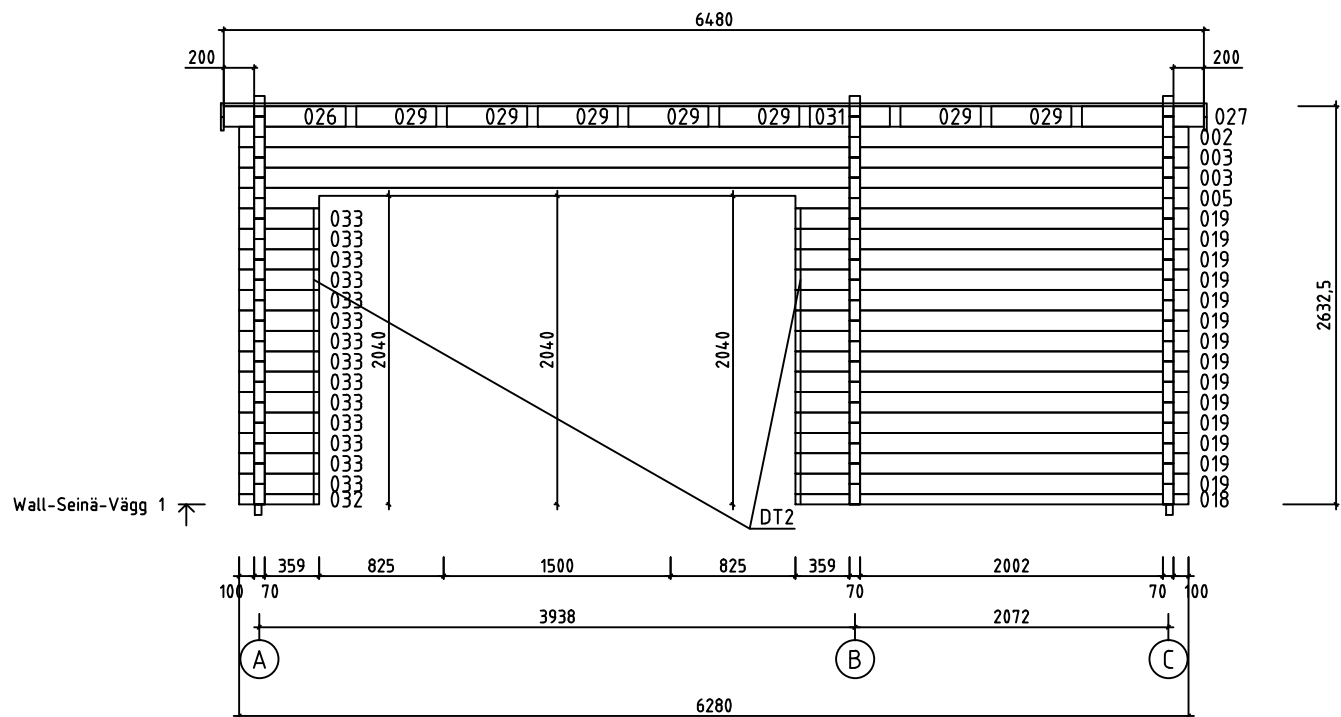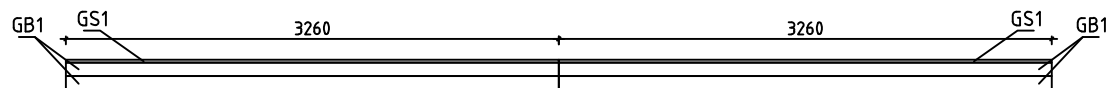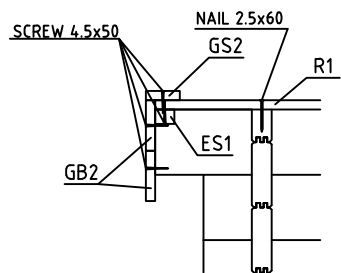

















House	P6040-70 Elise	Sheet	11
Drawing	WALL-SEINÄ-VÄGG 1	Scale	1:50
Material	70x135	Date	09.02.2016
Drawer	RP	File	P6040-70 Elise.dwg









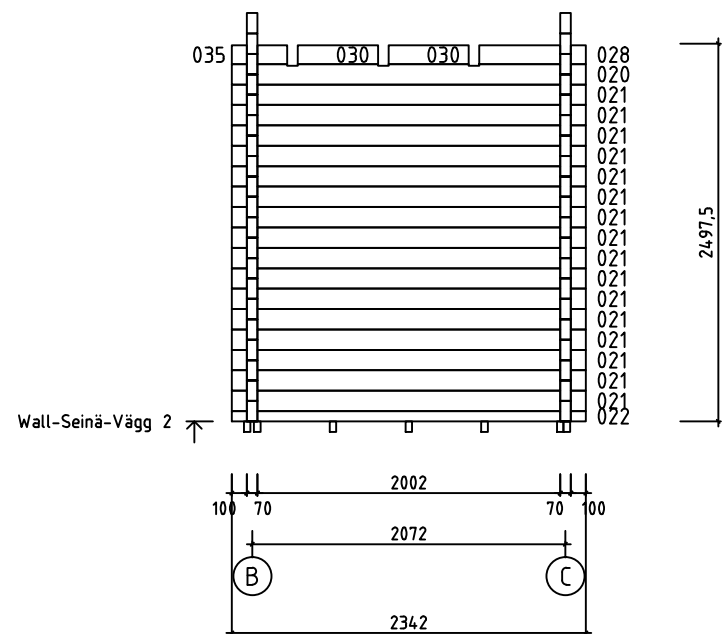




House	P6040-70 Elise	Sheet	12
Drawing	WALL-SEINÄ-VÄGG 2	Scale	1:50
Material	70x135	Date	09.02.2016
Drawer	RP	File	P6040-70 Elise.dwg



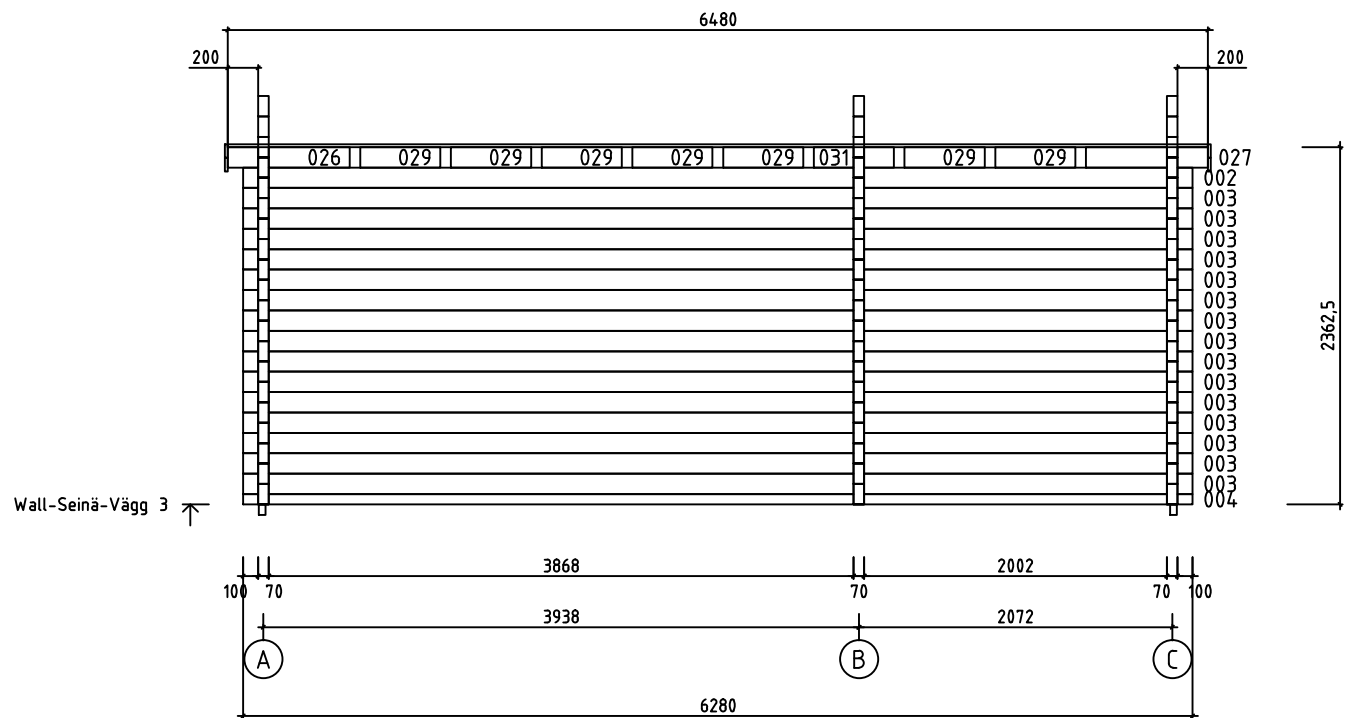



House	P6040-70 Elise	Sheet	13
Drawing	WALL-SEINÄ-VÄGG 3	Scale	1:50
Material	70x135	Date	09.02.2016
Drawer	RP	File	P6040-70 Elise.dwg

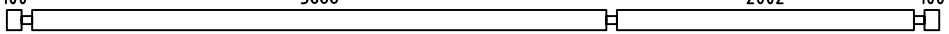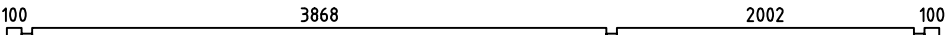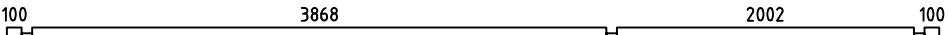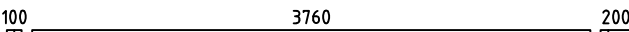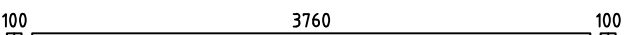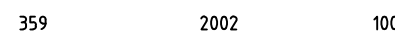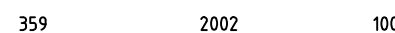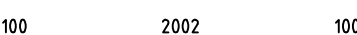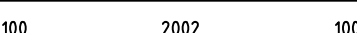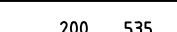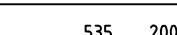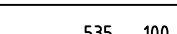 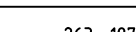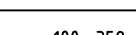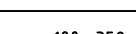Pos	P6040-70 Elise	Pcs. St.	Profil(e) (mm)	L (mm)		
001	SPARE BEAM - VARALLAPALKI - RESERVDEL 100 3868 2002 100 	1	70x135	6280		
002	100 3868 2002 100 PM 	2	70x135	6280		
003	100 3868 2002 100 	17	70x135	6280		
004	100 3868 2002 100 	1	70x68	6280		
005	100 3868 2002 100 	1	70x135	6280		
008	100 2002 1688 200 	1	70x135	4200		
009	100 3760 200 	1	70x135	4200		
010	100 2002 1688 100 	16	70x135	4100		
012	100 3760 100 	16	70x135	4100		
013	100 2002 1688 100 	1	70x135	4100		
014	100 2002 1688 100 	1	70x135	4100		
018	359 2002 100 	1	70x68	2601		
019	359 2002 100 	14	70x135	2601		
020	100 2002 100 	1	70x135	2342		
021	100 2002 100 	16	70x135	2342		
022	100 2002 100 	1	70x68	2342		
023	962 538 	15	70x135	1570		
026	200 535 	2	70x135	805		
027	535 200 	2	70x135	805		
028	535 100 	1	70x124	705		
029		14	70x135	530		
030		2	70x124	530		
031	263 197 	2	70x135	530		
032	100 359 	1	70x68	529		
033	100 359 	14	70x135	529		
House	P6040-70 Elise	Material	File	P6040-70 Elise.dwg	Sheet	14

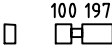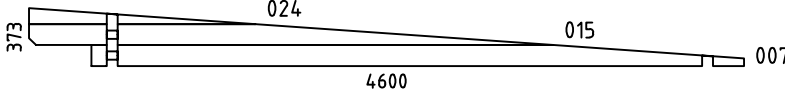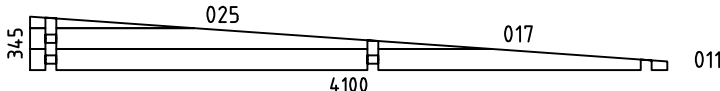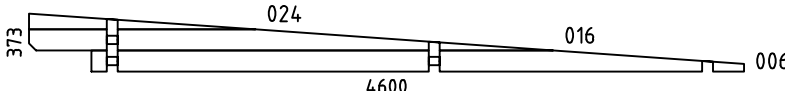    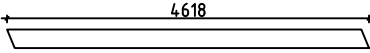034		15	70x135	470
035		1	70x124	367
036		15	70x135	270
WA-1		1	70x373	4600
WB-1		1	70x345	4100
WC-1		1	70x373	4600
HB	HIT BLOCK-ASENNUSPALKI-SLAG BRÄDA 	2	70x135	300
FB3	FLOORBEAMS - LATTIAPALKIT - GOLVBJÄLKAR 	2	43x70	5984
FB1	FLOORBEAMS - LATTIAPALKIT - GOLVBJÄLKAR 	2	43x70	3890
FB2	FLOORBEAMS - LATTIAPALKIT - GOLVBJÄLKAR 	13	43x70	3804
RB1	PURLINS - KATTO - ÖRRET - TAKASAR 	6	70x140	4622
RB2	PURLINS - KATTO - ÖRRET - TAKASAR 	3	70x140	4622
F1	FLOORBOARD - LATTIALAUTA - GOLVBRÄDE  114 or -tai- eller 88	33+1 43+1	114x19 88x19	3865
F2	FLOORBOARD - LATTIALAUTA - GOLVBRÄDE  114 or -tai- eller 88	33+1 43+1	114x19 88x19	1995
R1	LOFT BOARD - PARVIALATTIA - LOFTGOLV  114 or -tai- eller 88	41+1 54+1	114x19 88x19	3840
R2	ROOFBOARD - KATTOLAUTA - TAKBRÄDE  114 or -tai- eller 88	41+1 54+1	114x19 88x19	2640
FF1	SKIRTING SLAT - LATTIALISTA - GOLVLIST 		19x35	32 m
GB1	GABLE BOARD - KAAPELILAUTA - GAVELBRÄDA 	8	19x90	3260
GB2	GABLE BOARD - KAAPELILAUTA - GAVELBRÄDA 	4	19x90	4618
GS1	BOARD MATCHING WITH GABLE BOARD-KAAPELILAUTA VASTAVA LAUTA-BRÄDA OVANPÅ GAVELBRÄDA 	2	19x70	3260
GS2	BOARD MATCHING WITH GABLE BOARD-KAAPELILAUTA VASTAVA LAUTA-BRÄDA OVANPÅ GAVELBRÄDA 	2	19x70	4580
ES1	EAVE SLAT - RÄYSTÄSLISTA - TAKFOTLIST 	2	30x40	3770
House P6040-70 Elise		Material	File P6040-70 Elise.dwg	Sheet 15

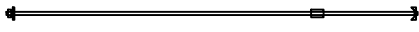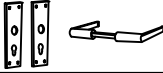Pos	P6040-70 Elise		Pcs. St.	Profil(e) (mm)	L (mm)
ES2	EAVE SLAT - RÄYSTÄSLISTA - TAKFOTLIST		2	30x40	500
ES3	EAVE SLAT - RÄYSTÄSLISTA - TAKFOTLIST		2	30x40	200
DT1	DOOR ASSEMBLING PROFILE-OVEN ASENNUSPROFIILI -DÖRR MONTERINGSPROFIL		4	43x70	1990
DT2	DOOR ASSEMBLING PROFILE-OVEN ASENNUSPROFIILI -DÖRR MONTERINGSPROFIL		2	43x70	1920
SJ1	SCREW JOINT-KIERRETANKO-GÄNGSTAPP		2	ØM10	2670
SJ2	SCREW JOINT-KIERRETANKO-GÄNGSTAPP		2	ØM10	2380
	NAILS-NAULAT-SPIKAR FOR-VARTEN-FÖR	FF1 	70	Ø2.0	40
	NAILS-NAULAT-SPIKAR FOR-VARTEN-FÖR	F1, F2, R1, R2 	1240	Ø2.5	60
	SCREWS-RUUVIT-SKRUVAR FOR-VARTEN-FÖR	GB1, GB2, GS1, GS2, ES1, ES2, ES3 	120	Ø4.5	50
	SCREWS-RUUVIT-SKRUVAR FOR-VARTEN-FÖR	004, 018, 022, 032 FB1, FB2, FB3 	80	Ø4.5	90
	SCREWS-RUUVIT-SKRUVAR FOR-VARTEN-FÖR	026, 027, 028, 029, 030, 031, 035 RB1, RB2 	70	Ø6.0	160
	DOOR HANDLE-OVEN KAHVA-DÖRR HANDTAG FOR-VARTEN-FÖR	D1, D2 	2		
	DOOR LOCK+KEYS-OVENLUKKO+AVAIN-DÖRRLAS+NYCKLAR FOR-VARTEN-FÖR	D1, D2 	2		
	DOOR HANDLE-OVEN KAHVA-DÖRR HANDTAG FOR-VARTEN-FÖR	D3 	1		
	DOUBLEDORR FRAME SET FOR-VARTEN-FÖR	D1 	1		
House P6040-70 Elise		Material	File P6040-70 Elise.dwg		Sheet 16

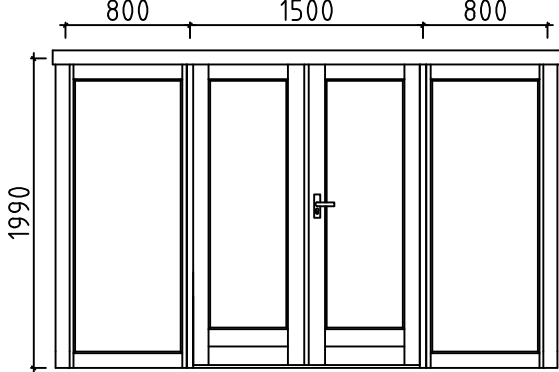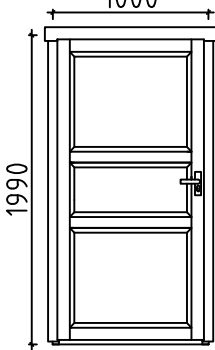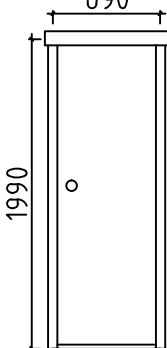Pos	P6040-70 Elise	Pcs. St.	Profil(e) (mm)	L (mm)
D1 W1	D00R-OVI-DÖRR (right-oikea-höger) ORT_ST 	P 1 2	1500 800	1990 1990
D2	D00R-OVI-DÖRR (left-jäljellä-vänster) AST 	V 1	1000	1990
D3	D00R-OVI-DÖRR (right-oikea-höger) 	P 1	690	1990
House P6040-70 Elise		Material		File P6040-70 Elise.dwg
				Sheet 17

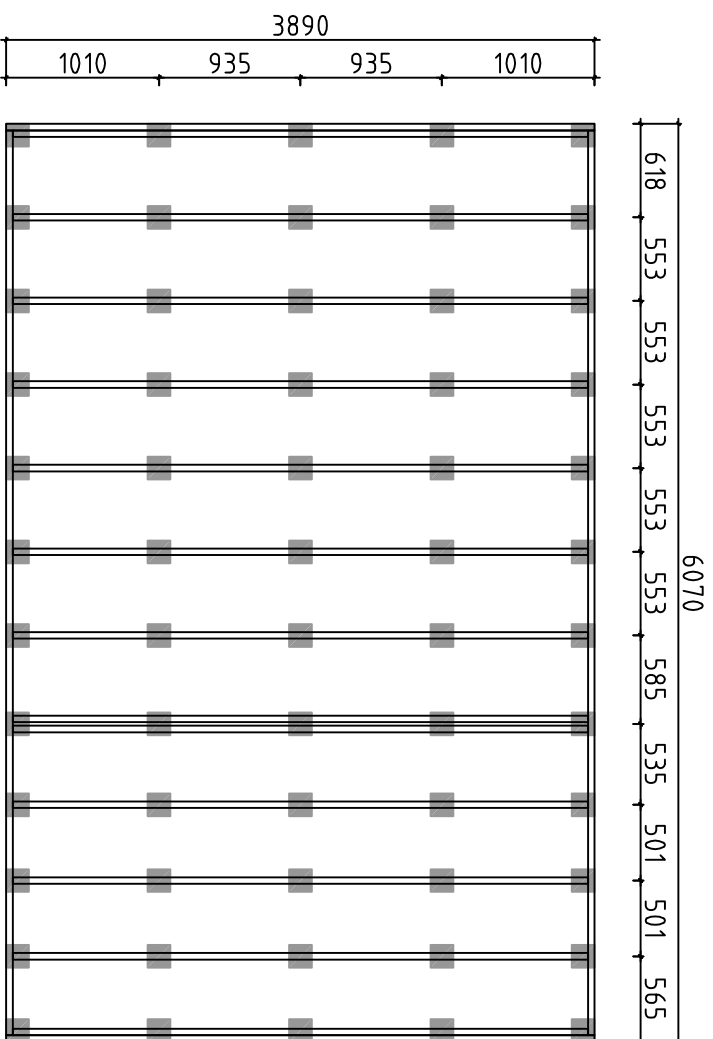


Detta är ett förslag för hur man kan placera plintarna (100- 200 mm i diameter) för golvbjälklaget. Golvbjälkarna är med i byggsatsen, men inte plintarna. Använder man exempelvis 500-600mm långa murblock så kan man halvera antalet punkter. Lägg fuktskyddande papp mellan betong och trä

Tämä on ehdotus siitä, miten (100-200 mm läpimittaiset) jalat voidaan sijoittaa alapohjaa varten. Lattiapalkit ovat rakennussarjassa, mutta jalat ei ole. Kun käytetään esimerkiksi 500-600 mm pitkiä harkkoja, voidaan pisteiden määrä puolittaa. Aseta betonin ja puun väliin kosteudelta suojaava pahvi

A proposal for placing plinths (100-200 mm in diameter) for floor beams. Floor beams are provided in the kit but plinths are not included. For example, by using 500-600 mm long masonry units, one can reduce the number of points 50%. Place cardboard between the concrete and wood to protect from moisture

House	P6040-70 Eliise		Sheet	18
Drawing	FOUNDATION PLAN - PLINTPLAN		Scale	1:50
Material			Date	09.02.2016
Drawer	RP		File	P6040-70 Eliise Foundation.dwg

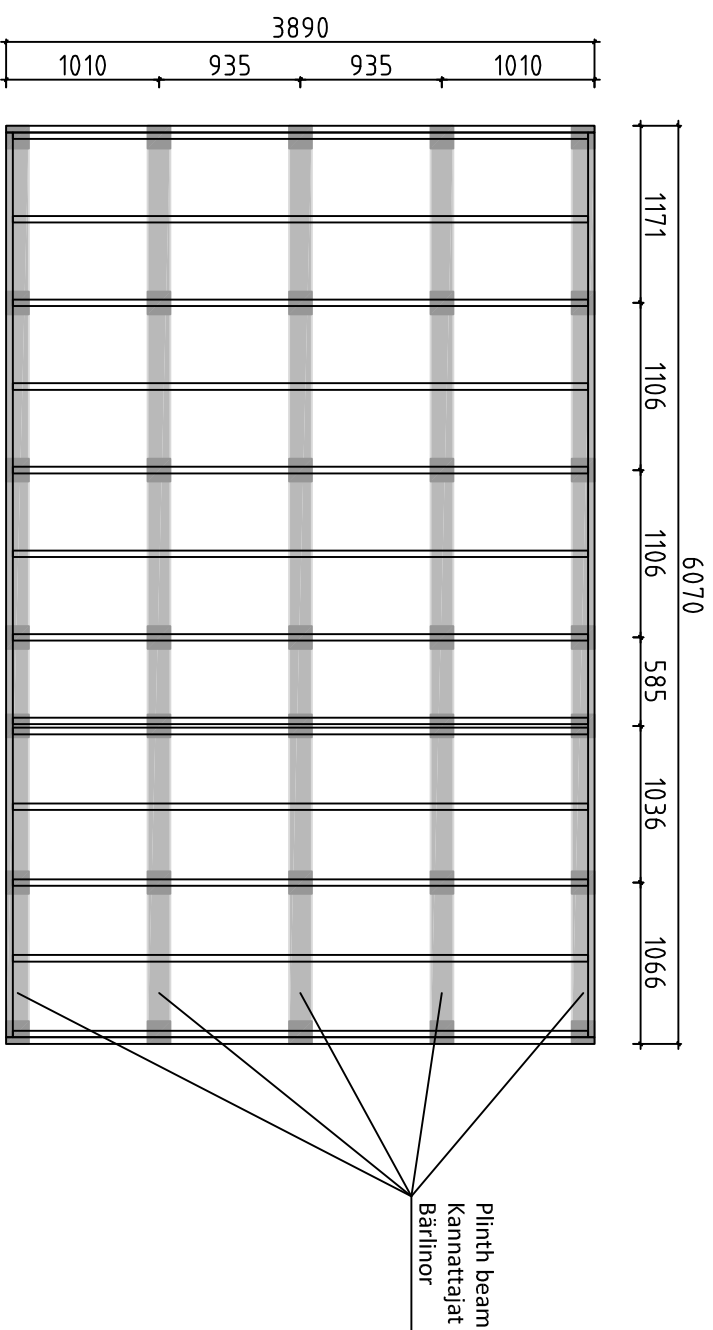

Förslag på alternativ plintplan med bärilnor och plintar. Bärilnor 45x 95 eller 45x 120 och plintar ca 100- 200 mm i diameter. (Bärilnor och plintar ingår ej i leveransen). Används exempelvis murblock, (ingår ej i leveransen) istället för plintar, kan man lägga bärilnorna platt mot dessa och på det sättet minska höjden på konstruktionen. I denna konstruktion kan man dessutom lägga en "boardskiva" mellan bärilnorna och golvbjälkarna och på det sättet bära upp bjälklagsisoleringen. Lägg fuktskyddande papp mellan betong och trä

Endotus vaihtoehtoisesa jalustasta kannattajilla ja jaloilla. Kannattajat 45x95 tai 45x120 ja jalat läpimitataan n. 100-200 mm (kannattajia ja jalkoja ei ole toimituksessa). Käytettäessä esimerkiksi harkkoja (ei kuulu toimitukseen) jalkojen sijasta, voi kannattajat asettaa lappeelleen niitä vasten ja sillä tavoin vähentää rakenteen korkeutta. Tässä rakenteessa voi lisäksi asettaa levyn kannattajien ja lattiapalkkien väliin ja sillä tavoin kannattaa alapohjan eristystä. Aseta betonin ja puun väliin kosteudelta suojaaava pahvi

A proposal for alternative plinth beam layout plan. Plinth beams 45x95 or 45x120 and plinths ca 100-200 mm in diameter (plinth beams and plinths are not included in the kit). For example, by using masonry units (not included in the kit) instead of plinths, one can lay plinth beams flat against the masonry units and in that way reduce the height of the structure. In this construction one can also add "plywood board" between plinth beams. Place cardboard between the concrete and wood to protect from moisture

House	P6040-70 Eliise		Sheet	19
Drawing	FOUNDATION PLAN - PLINTPLAN		Scale	1:50
Material			Date	09.02.2016
Drawer	RP	File	P6040-70 Eliise Foundation.dwg	

#001		6280	1
#002	1,3	6280	2
#003	1,3	6280	17
#004	3	6280	1
#005	1	6280	1
#006	C	4200	1
#007	A	4200	1
#008	C	4200	1
#009	A	4200	1
#010	C	4100	16
#011	B	4100	1
#012	A	4100	16
#013	B	4100	1
#014	B	4100	1
#015	A	3373	1
#016	C	3373	1
#017	B	2973	1
#018	1	2601	1
#019	1	2601	14
#020	2	2342	1
#021	2	2342	16
#022	2	2342	1
#023	B	1570	15
#024	A,C	1458	2
#025	B	1058	1
#026	1,3	805	2
#027	1,3	805	2
#028	2	705	1
#029	1,3	530	14
#030	2	530	2
#031	1,3	530	2
#032	1	529	1
#033	1	529	14
#034	B	470	15
#035	2	367	1
#036	B	270	15